



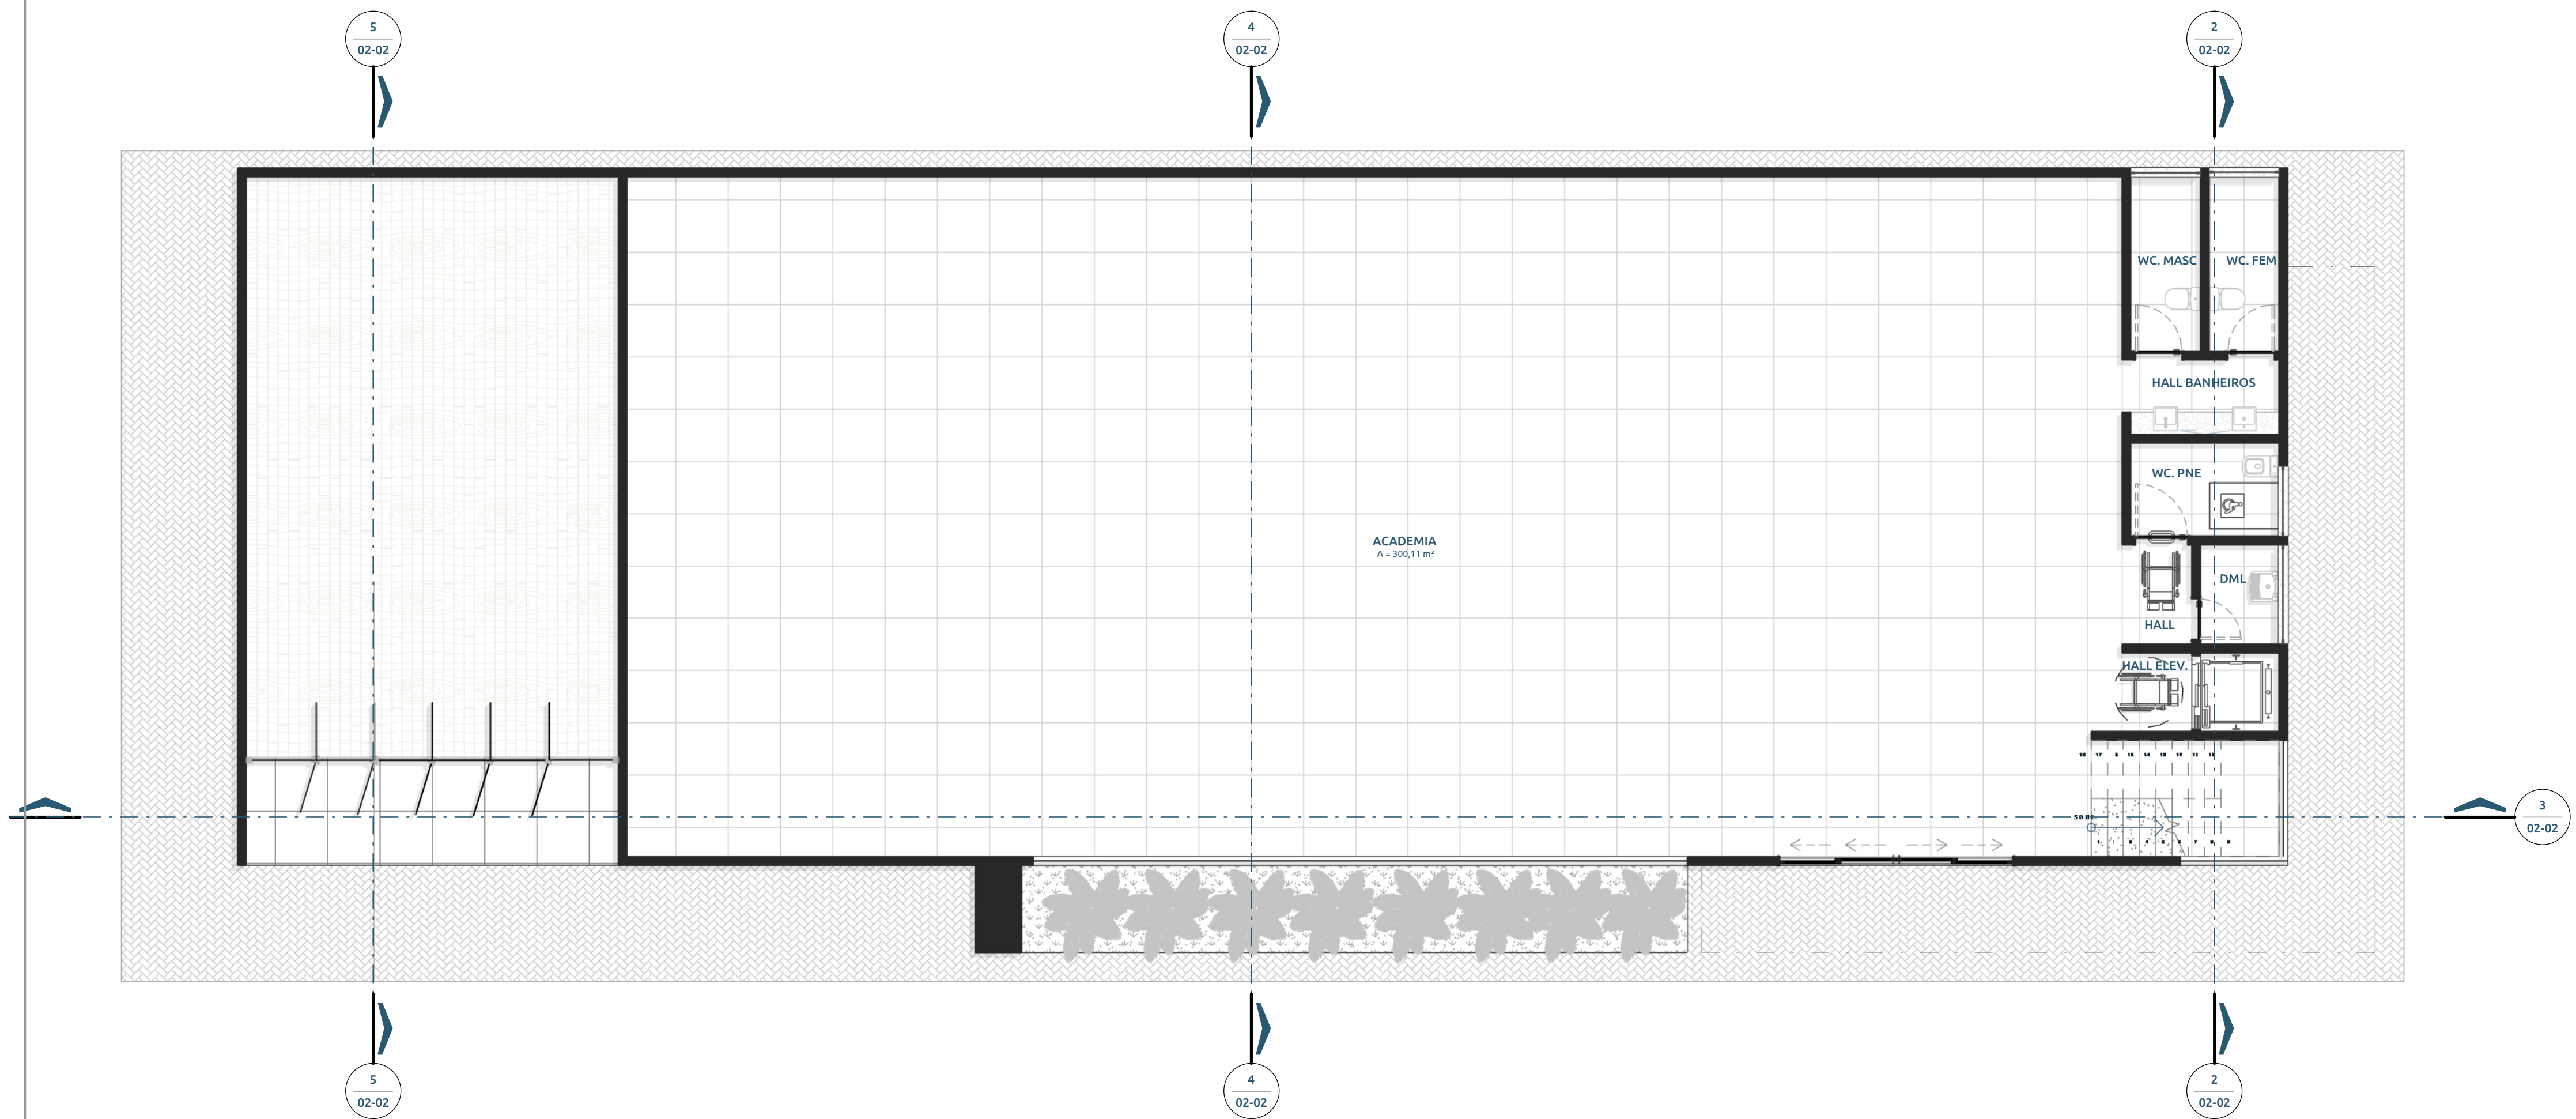

4 PLANTA BAIXA TÉRREO
ESCALA: 1:75

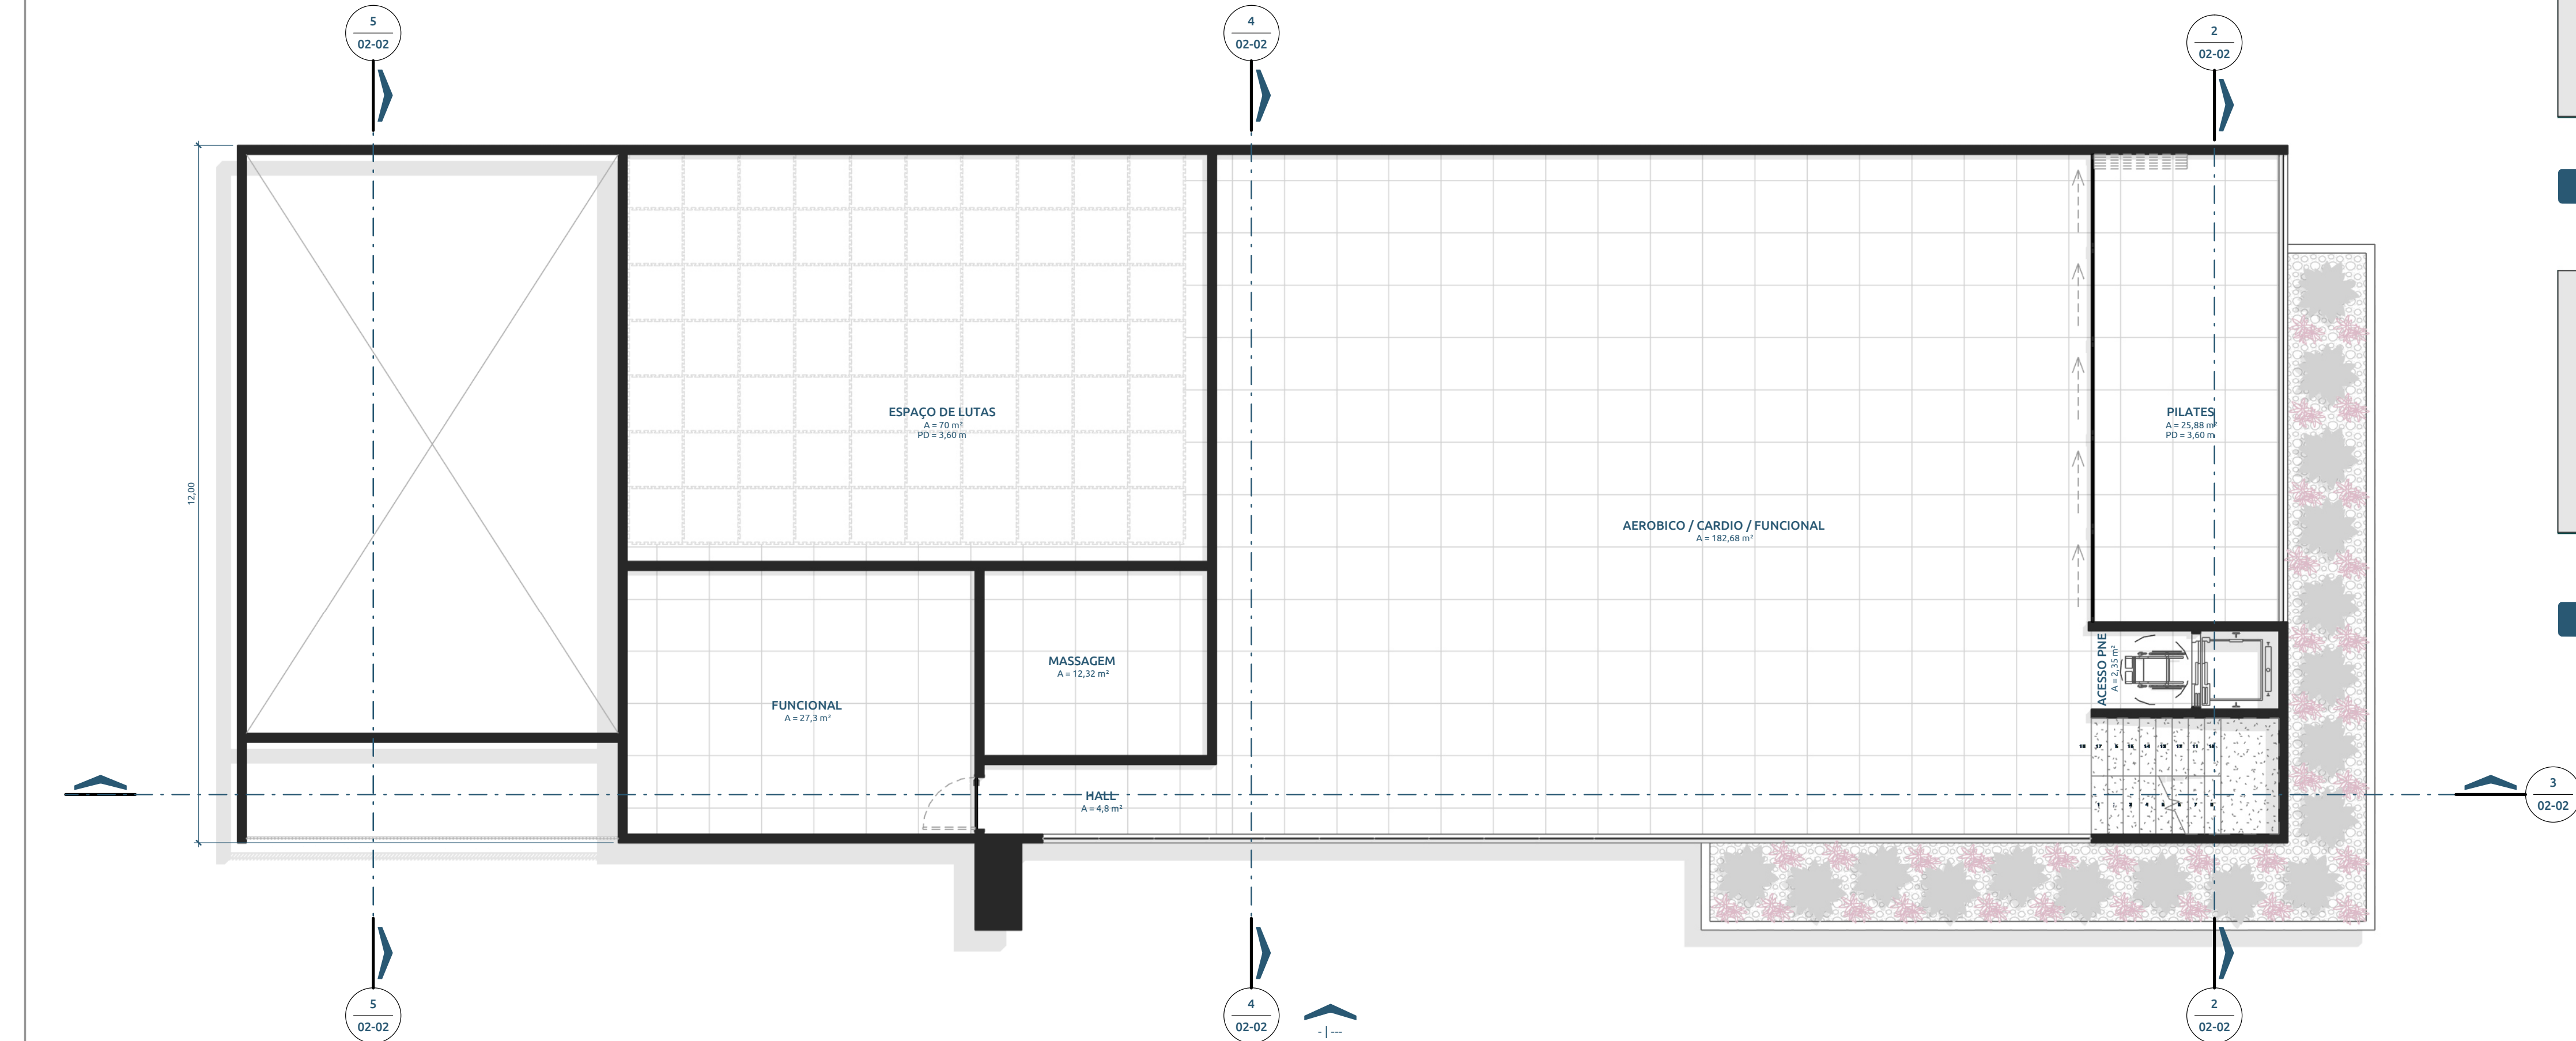

3 PLANTA BAIXA PAV. SUPERIOR
ESCALA: 1:75


1.4.1 - Tabela de Ambientes do Projeto						
NÚMERO	AMBIENTE	ACABAMENTOS			ÁREA (m²)	Perímetro
		PISO	PAREDE	FORRO		
Térreo						
01	ACADEMIA				300,11 m²	74,9
02	HALL				2,06 m²	5,84
03	WC. MASC				3,6 m²	8,4
04	DML				2,32 m²	6,14
05	WC. PNE				4,08 m²	8,3
06	WC. FEM				3,6 m²	8,4
07	HALL BANHEIROS				3,4 m²	7,98
08	HALL ELEV.				1,62 m²	5,1
Superior						
09	PILATES				25,88 m²	22,53
10	ESPAÇO DE LUTAS				70 m²	94
11	ACESSO PNE				2,35 m²	6,18
12	AERÓBICO / CARDIO / FUNCIONAL				182,68 m²	60
13	MASSAGEM				12,32 m²	14,1
14	HALL				4,8 m²	10,4
15	FUNCIONAL				27,3 m²	21,1
TOTAL: 15					646,13 m²	

ÁREA CONSTRUÍDA			
NÍVEL	NOME	ÁREA	COEFICIENTE DE APROVEITAMENTO
Térreo	ÁREA CONSTRUÍDA TÉRREO	423,6 m²	
Superior	ÁREA CONSTRUÍDA PAV. SUPERIOR	345 m²	
TOTAL		768,6 m²	0,00

TELHADOS / CALHAS			
INDICADOR	UND.	DESCRIÇÃO	COMPRIMENTO
CL 4	1	Calha metálica em aço galvanizado 30 x 20 cm (L x A)	33,1 m

TELHADOS			ÁREA (m²)
INDICADOR	DESCRIÇÃO		
TL 2	Telhado em telhas metálicas trapezoidais		184,29

ESQUADRIAS / PORTAS					
INDICADOR	UND.	DIMENSÕES (cm)		ÁREA (m²)	DESCRIÇÃO
		LARGURA	ALTURA		
CM 3	1	8,05	2,1	16,91	Camarão
PAM02	1	0,7	2,1	1,47	Dobradiça
PAM03	2	0,8	2,1	3,36	Dobradiça
PAM04	1	0,9	2,1	1,89	Dobradiça
PAP07	1	0,9	2,1	1,89	Dobradiça
PAP08	1	4	2,1	8,40	Deslizante
TOTAL				33,92	

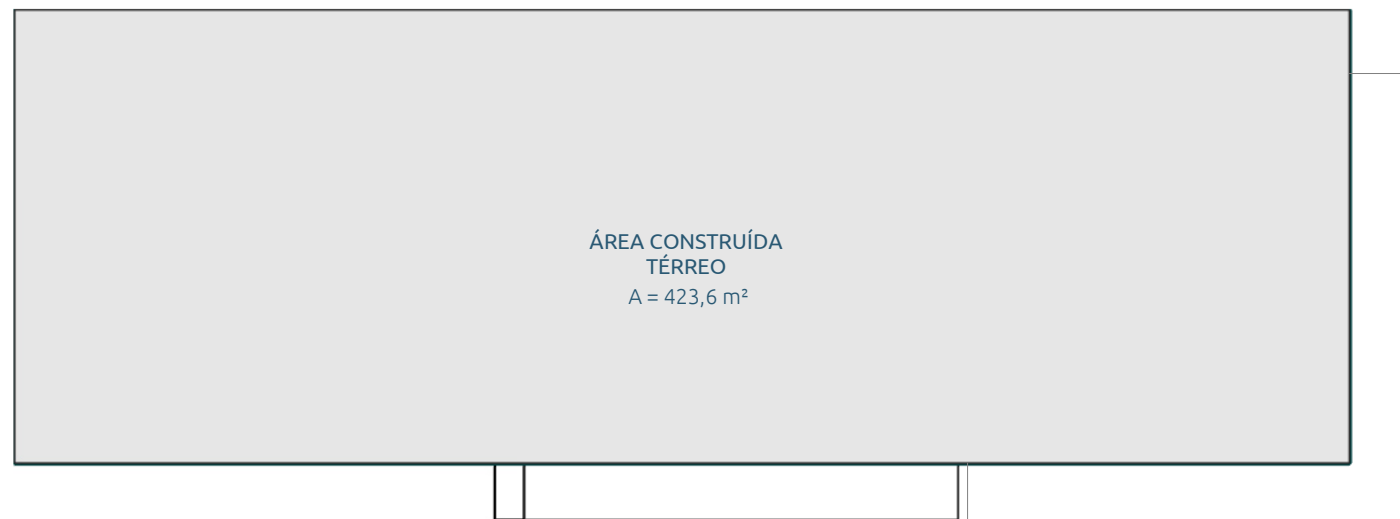

1 ÁREA CONSTRUÍDA PAV. TÉRREO
ESCALA: 1:200



2 ÁREA CONSTRUÍDA PAV. SUPERIOR
ESCALA: 1:200

TABELA DE REVISÕES			
REVISÃO	DESCRIÇÃO	DATA	RESPONSÁVEL
R00	Emissão inicial	01/01/2024	Moisés Fagundes

PROJETO: ELV 045-2025 / CLIENTE: COND. RES OURO VERMELHO II
ENDEREÇO: SETOR HABITACIONAL JARDIM BOTÂNICO, ESTRADA DO SOL, KM 7,6, BRASÍLIA-DF
CONTEÚDO:

COORDENADOR: ELEVAV ENGENHARIA E PRE-MOLDADOS LTDA
REVISÃO E DATA: R00 - 01/01/2024 ETAPA: ANTE PROJETO

FOLHA: 01-02