


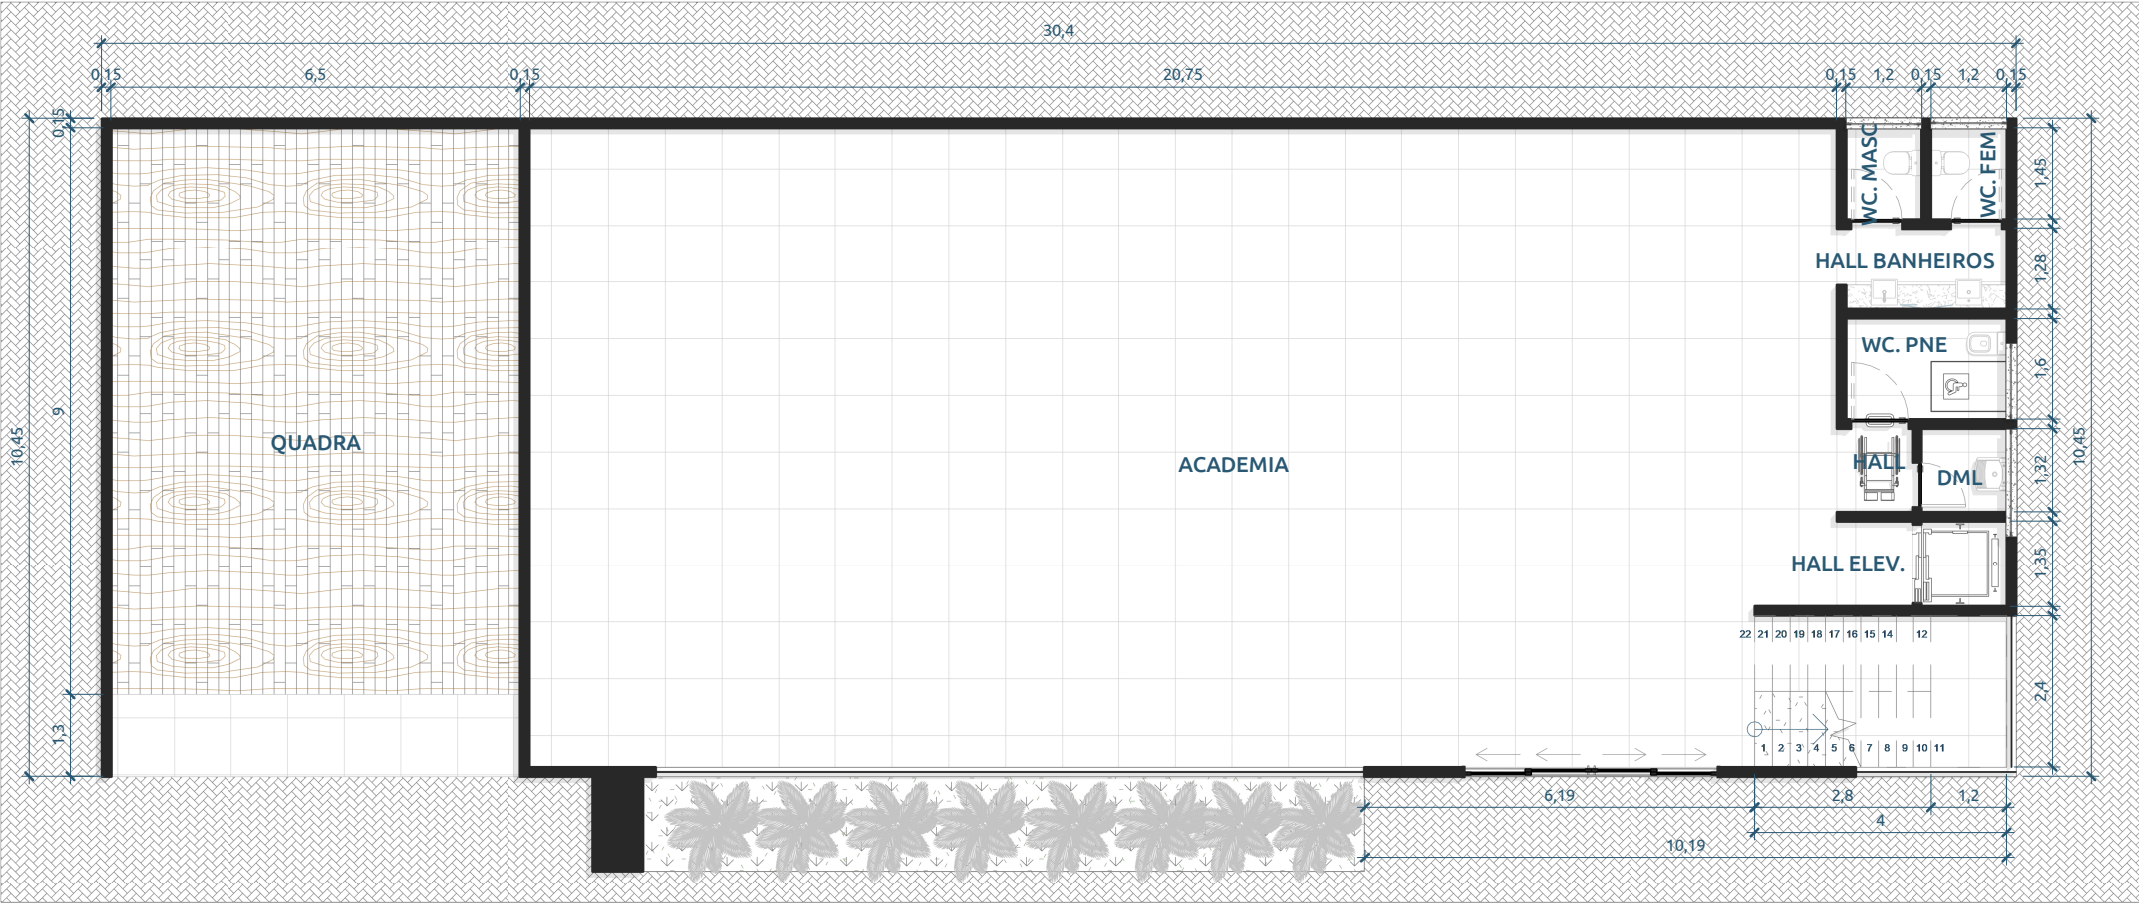

1 LAYOUT TÉRREO

ESCALA: 1 : 120

ÁREA CONSTRUÍDA			
NÍVEL	NOME	ÁREA	COEFICIENTE DE APROVEITAMENTO
Térreo	ÁREA CONSTRUÍDA TÉRREO	317,68 m²	
Superior	ÁREA CONSTRUÍDA PAV. SUPERIOR	248,19 m²	
TOTAL		565,87 m²	0,00



1 PAV. SUPERIOR - LAYOUT

ESCALA: 1 : 120

ÁREA CONSTRUÍDA			
NÍVEL	NOME	ÁREA	COEFICIENTE DE APROVEITAMENTO
Térreo	ÁREA CONSTRUÍDA TÉRREO	317,68 m²	
Superior	ÁREA CONSTRUÍDA PAV. SUPERIOR	248,19 m²	
TOTAL		565,87 m²	0,00

1.4.1 - Tabela de Ambientes do Projeto

NÚMERO	AMBIENTE	ACABAMENTOS			ÁREA (m²)	Perímetro
		PISO	PAREDE	FORRO		

Térreo						
01	ACADEMIA				207,3 m²	61,8
02	HALL				1,58 m²	5,04
03	WC. MASC				1,74 m²	5,3
04	DML				1,78 m²	5,34
05	WC. PNE				4,08 m²	8,3
06	WC. FEM				1,74 m²	5,3
07	HALL BANHEIROS				3,4 m²	7,96
08	HALL ELEV.				1,62 m²	5,1
17	QUADRA				58,5 m²	31

Superior						
09	PILATES				24,25 m²	20,15
10	ESPAÇO DE LUTAS				60 m²	32
11	ACESSO PNE				3,38 m²	7,7
12	AEROBICO / CARDIO / FUNCIONAL				104,15 m²	46,93
13	ESPAÇO DE MULTIPLAS ATIVIDADES				40 m²	28

TOTAL: 14

513,51 m²

ÁREA CONSTRUÍDA			
NÍVEL	NOME	ÁREA	COEFICIENTE DE APROVEITAMENTO
Térreo	ÁREA CONSTRUÍDA TÉRREO	317,68 m²	
Superior	ÁREA CONSTRUÍDA PAV. SUPERIOR	248,19 m²	
TOTAL		565,87 m²	0,00